변경

배수지 편입토지 용지도

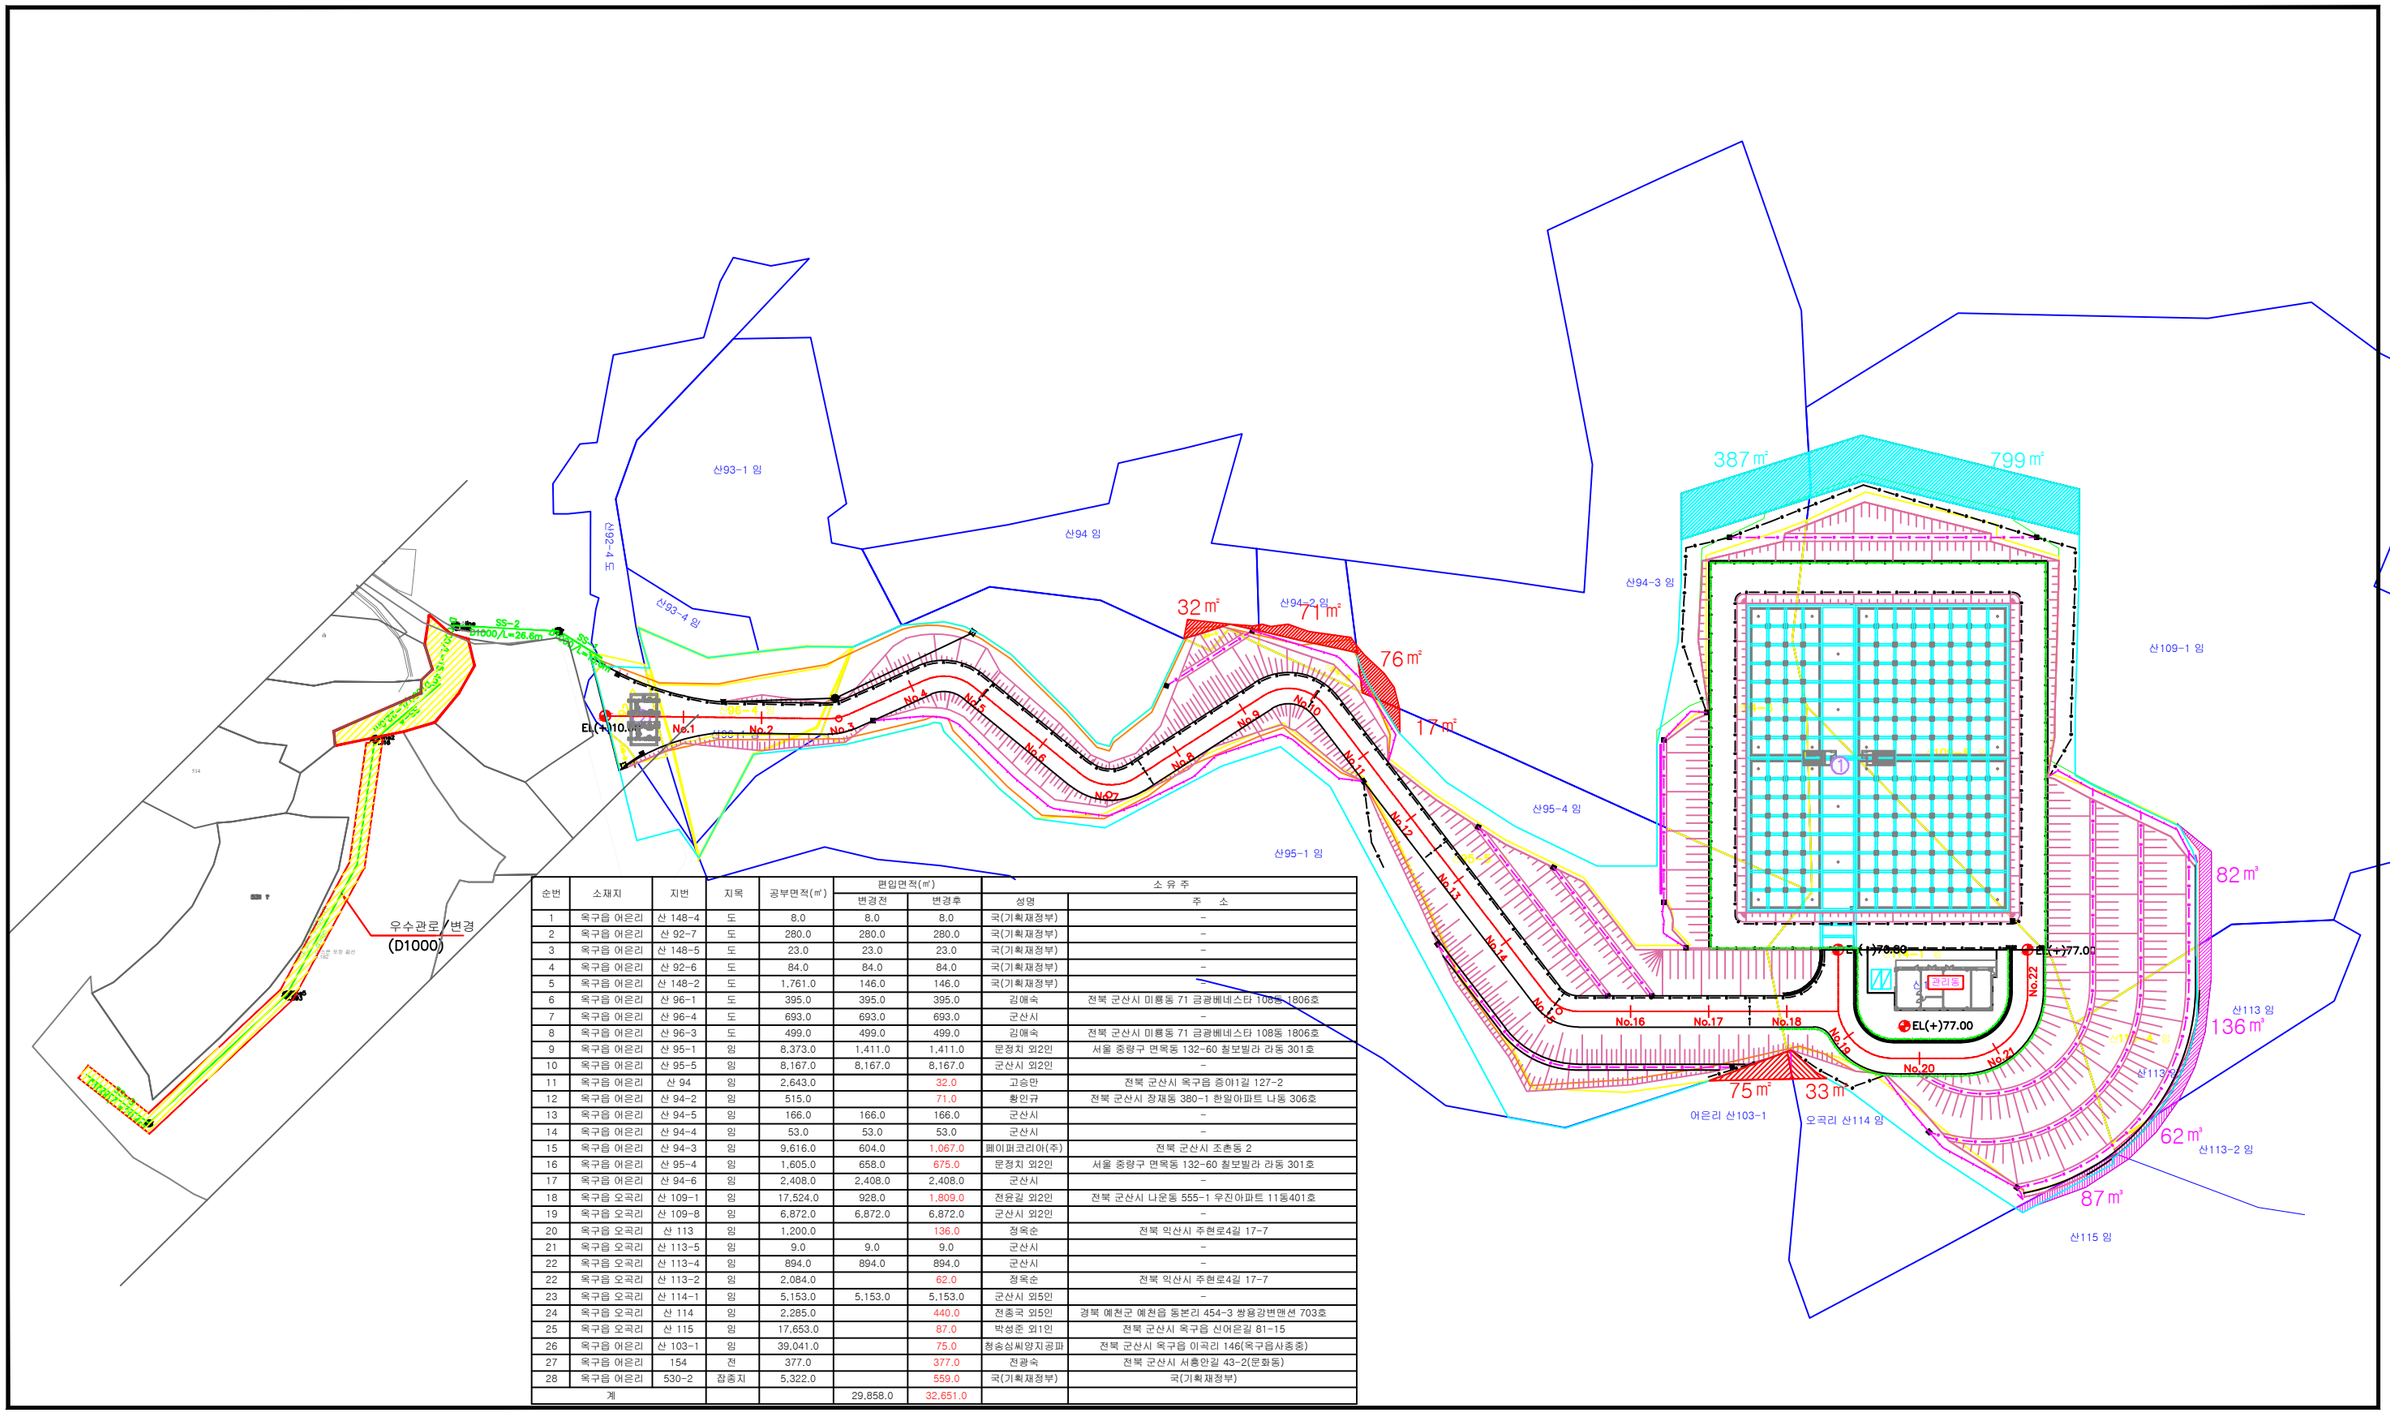

순번	소재지	지번	지목	공부면적(㎡)	편입면적(㎡)		소 유 주	
					변경전	변경후	성명	주 소
1	옥구읍 어은리	산 148-4	도	8.0	8.0	8.0	국(기획재정부)	-
2	옥구읍 어은리	산 92-7	도	280.0	280.0	280.0	국(기획재정부)	-
3	옥구읍 어은리	산 148-5	도	23.0	23.0	23.0	국(기획재정부)	-
4	옥구읍 어은리	산 92-6	도	84.0	84.0	84.0	국(기획재정부)	-
5	옥구읍 어은리	산 148-2	도	1,761.0	146.0	146.0	국(기획재정부)	
6	옥구읍 어은리	산 96-1	도	395.0	395.0	395.0	김애숙	전북 군산시 미룡동 71 금광베네스타 108동 1806호
7	옥구읍 어은리	산 96-4	도	693.0	693.0	693.0	군산시	-
8	옥구읍 어은리	산 96-3	도	499.0	499.0	499.0	김애숙	전북 군산시 미룡동 71 금광베네스타 108동 1806호
9	옥구읍 어은리	산 95-1	임	8,373.0	1,411.0	1,411.0	문정치 외2인	서울 중랑구 면목동 132-60 철보빌라 라동 301호
10	옥구읍 어은리	산 95-5	임	8,167.0	8,167.0	8,167.0	군산시 외2인	-
11	옥구읍 어은리	산 94	임	2,643.0		32.0	고승만	전북 군산시 옥구읍 중이1길 127-2
12	옥구읍 어은리	산 94-2	임	515.0		71.0	황인규	전북 군산시 장재동 380-1 한일아파트 나동 306호
13	옥구읍 어은리	산 94-5	임	166.0	166.0	166.0	군산시	-
14	옥구읍 어은리	산 94-4	임	53.0	53.0	53.0	군산시	-
15	옥구읍 어은리	산 94-3	임	9,616.0	604.0	1,067.0	웨이퍼코리아(주)	전북 군산시 조촌동 2
16	옥구읍 어은리	산 95-4	임	1,605.0	658.0	675.0	문정치 외2인	서울 중랑구 면목동 132-60 철보빌라 라동 301호
17	옥구읍 어은리	산 94-6	임	2,408.0	2,408.0	2,408.0	군산시	
18	옥구읍 오곡리	산 109-1	임	17,524.0	928.0	1,809.0	전윤길 외2인	전북 군산시 나운동 555-1 우진아파트 11동401호
19	옥구읍 오곡리	산 109-8	임	6,872.0	6,872.0	6,872.0	군산시 외2인	-
20	옥구읍 오곡리	산 113	임	1,200.0		136.0	정옥순	전북 익산시 주현로4길 17-7
21	옥구읍 오곡리	산 113-5	임	9.0	9.0	9.0	군산시	-
22	옥구읍 오곡리	산 113-4	임	894.0	894.0	894.0	군산시	-
22	옥구읍 오곡리	산 113-2	임	2,084.0		62.0	정옥순	전북 익산시 주현로4길 17-7
23	옥구읍 오곡리	산 114-1	임	5,153.0	5,153.0	5,153.0	군산시 외5인	-
24	옥구읍 오곡리	산 114	임	2,285.0		440.0	전종국 외5인	경북 예천군 예천읍 동본리 454-3 방용강변맨션 703호
25	옥구읍 오곡리	산 115	임	17,653.0		87.0	박성준 외1인	전북 군산시 옥구읍 신어은길 81-15
26	옥구읍 어은리	산 103-1	임	39,041.0		75.0	청송심씨양지공파	전북 군산시 옥구읍 이곡리 146(옥구읍사종중)
27	옥구읍 어은리	154	전	377.0		377.0	전광숙	전북 군산시 서흥안길 43-2(문화동)
28	옥구읍 어은리	530-2	잡종지	5,322.0		559.0	국(기획재정부)	국(기획재정부)
계					29,858.0	32,651.0		

1:800

배수지 우수배제 계획평면도